




A r.km 14.003

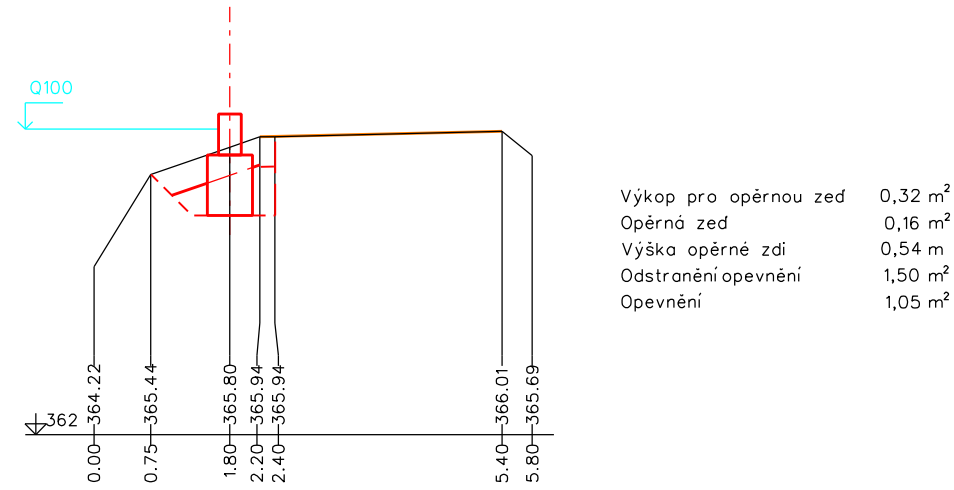


B r.km 14.050

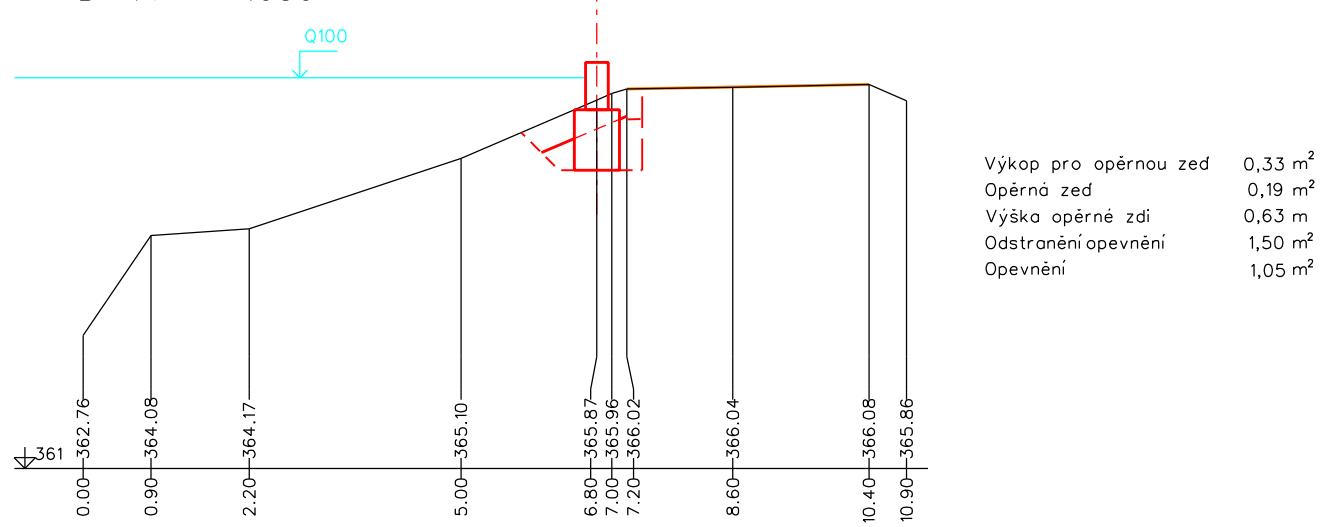


C r.km 14.085

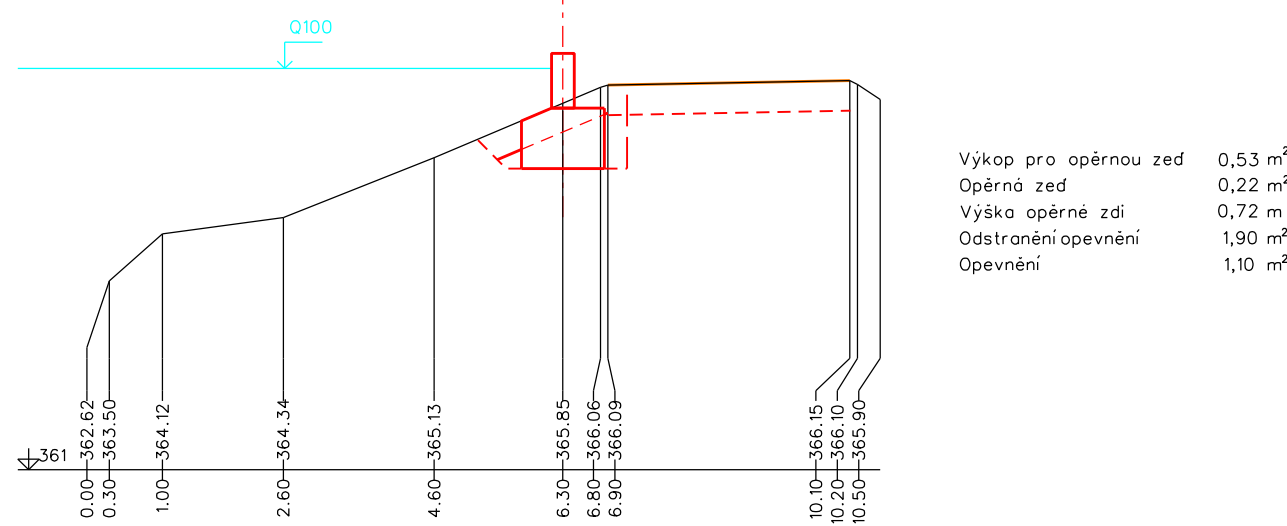


D r.km 14.131

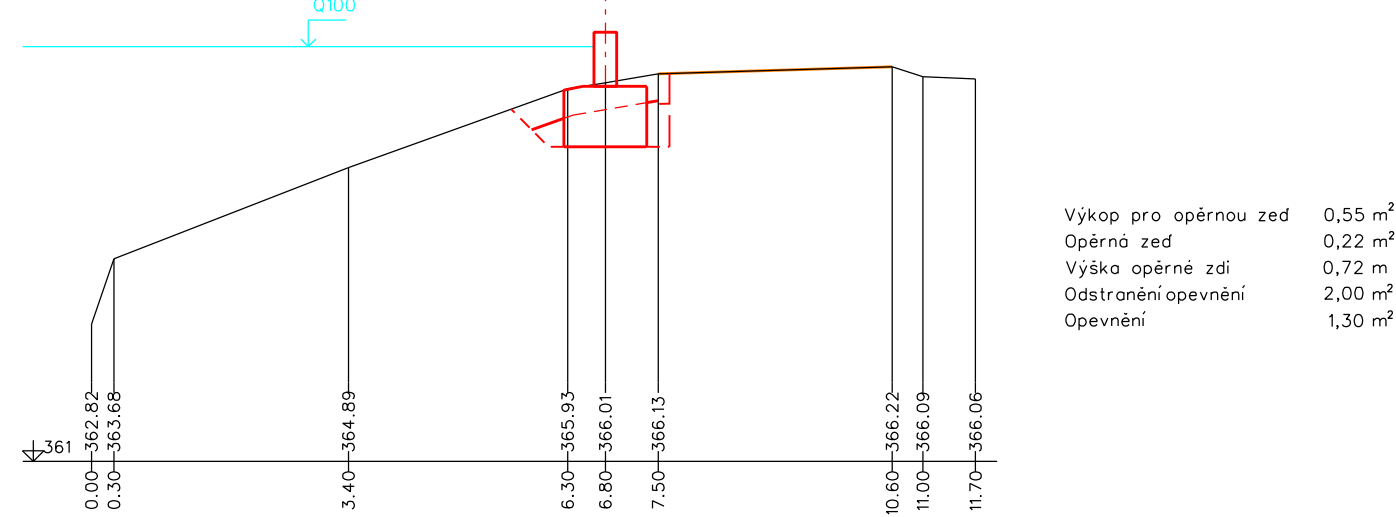


E r.km 14.161

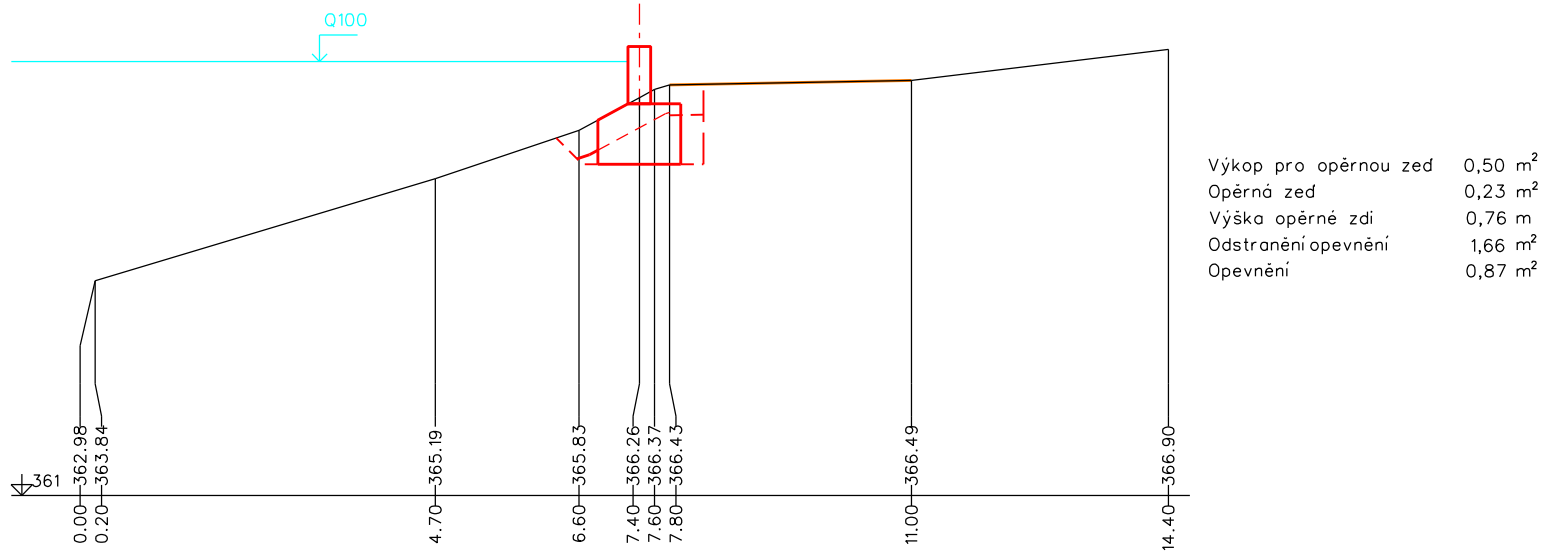


F r.km 14.188

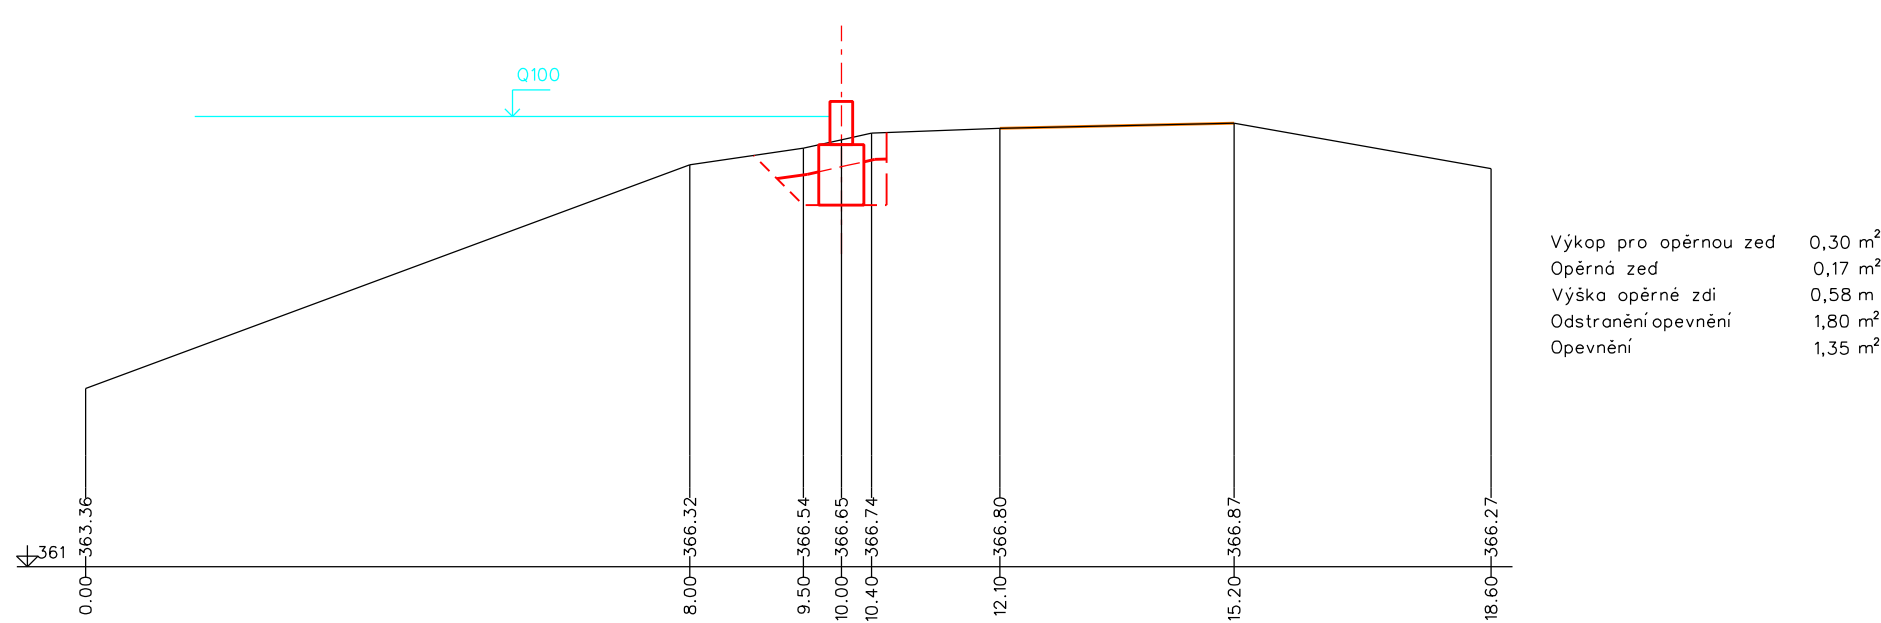

G r.km 14.206

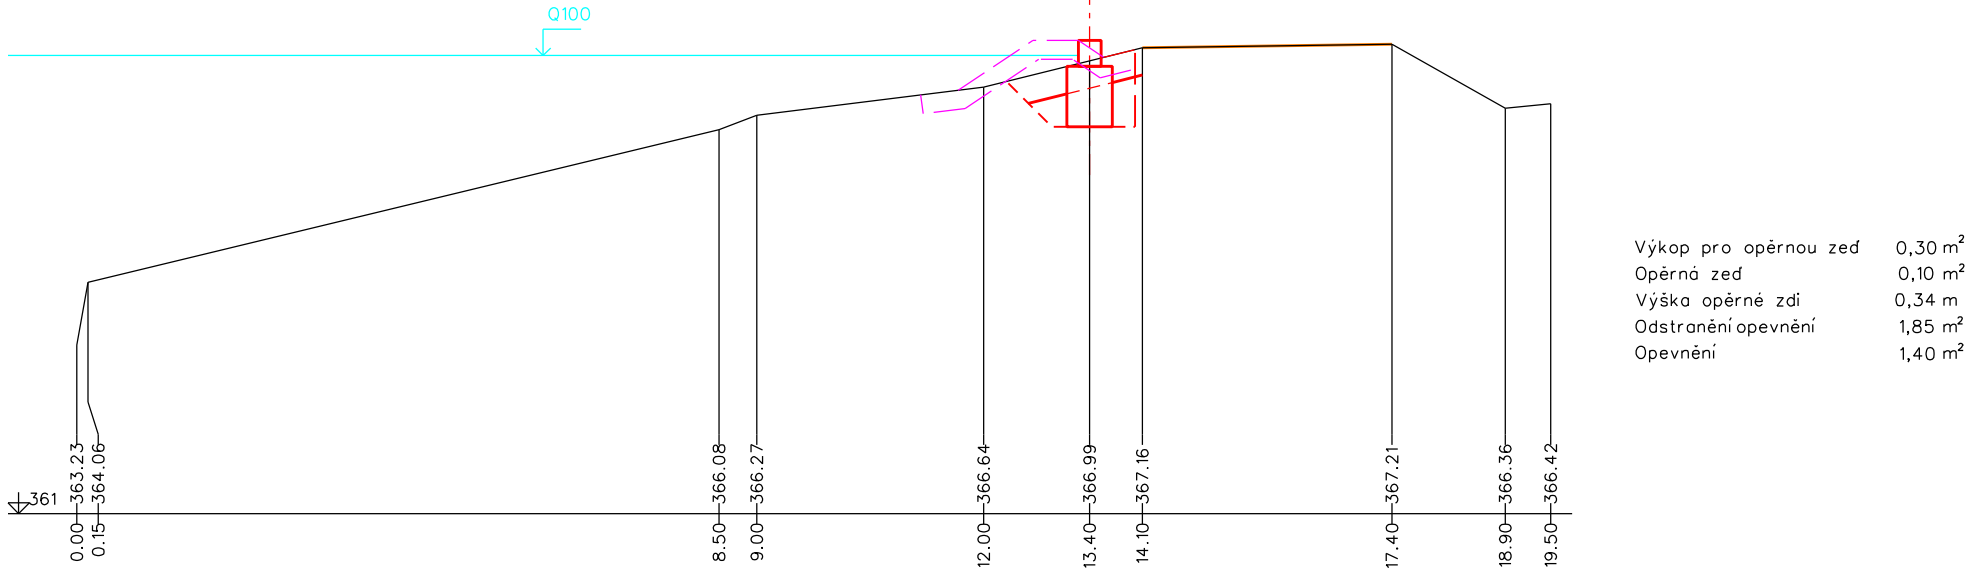

H r.km 14.218

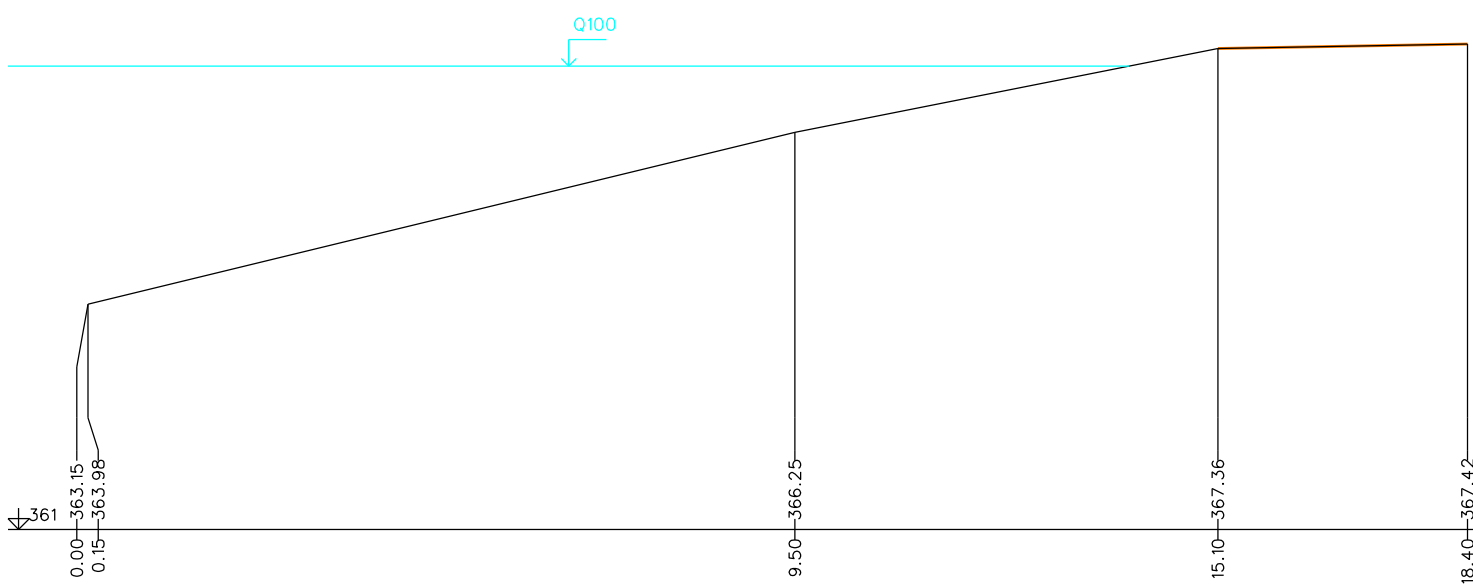

VÝŠKOVÝ SYSTÉM: BpV

Vypracoval	Zodpov.projektant	Hl.ing.projektu	Vedoucí střižníka	 AgPDL s.r.o. Jungmannova 153/12 779 00 Olomouc Česká republika				
Opuštěná Alena	Ing. Skácel Miroslav	Ing. Lepel Rostislav	Ing. Vaculín František					
Místo stavby	k.ú. Rožnov pod Radhoštěm		Kraj	Zlínský	Počet formátů	4 A4		
Investor	Povodí Moravy, s.p.		Protipovodňová opatření na Rožnovské Bečvě v km 13,995 - 15,170			Datum	říjen 2010	
Alce - objekt						Stupeň	DSP	
		Základové číslo				2301		
		Archivní číslo				2301		
Příloha		Příčné řezy PB A - H				Měřítko	Číslo výkresu	
						1:100	F.5.2	