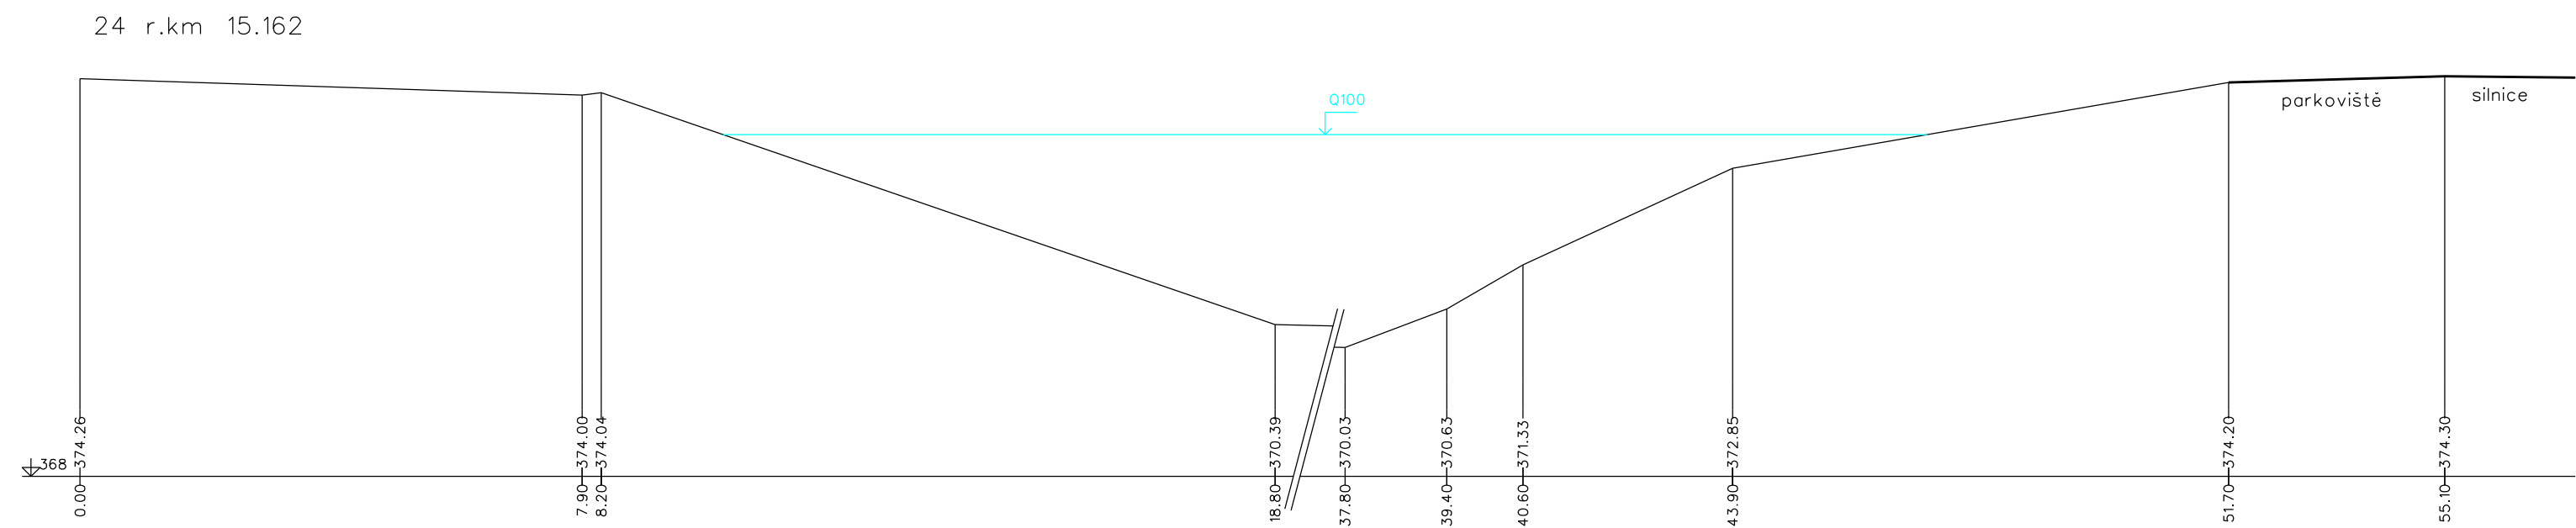
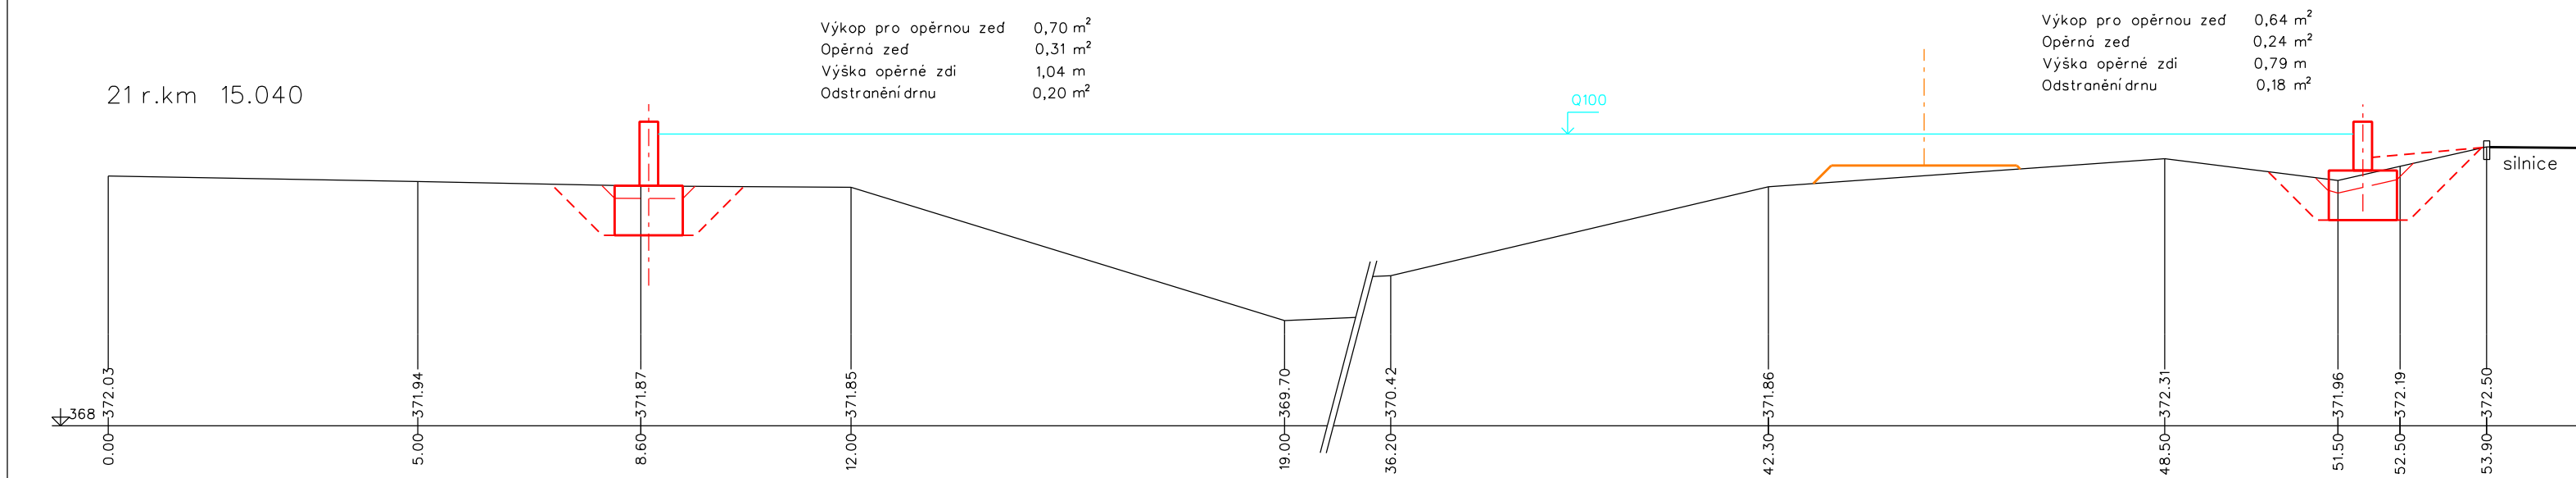
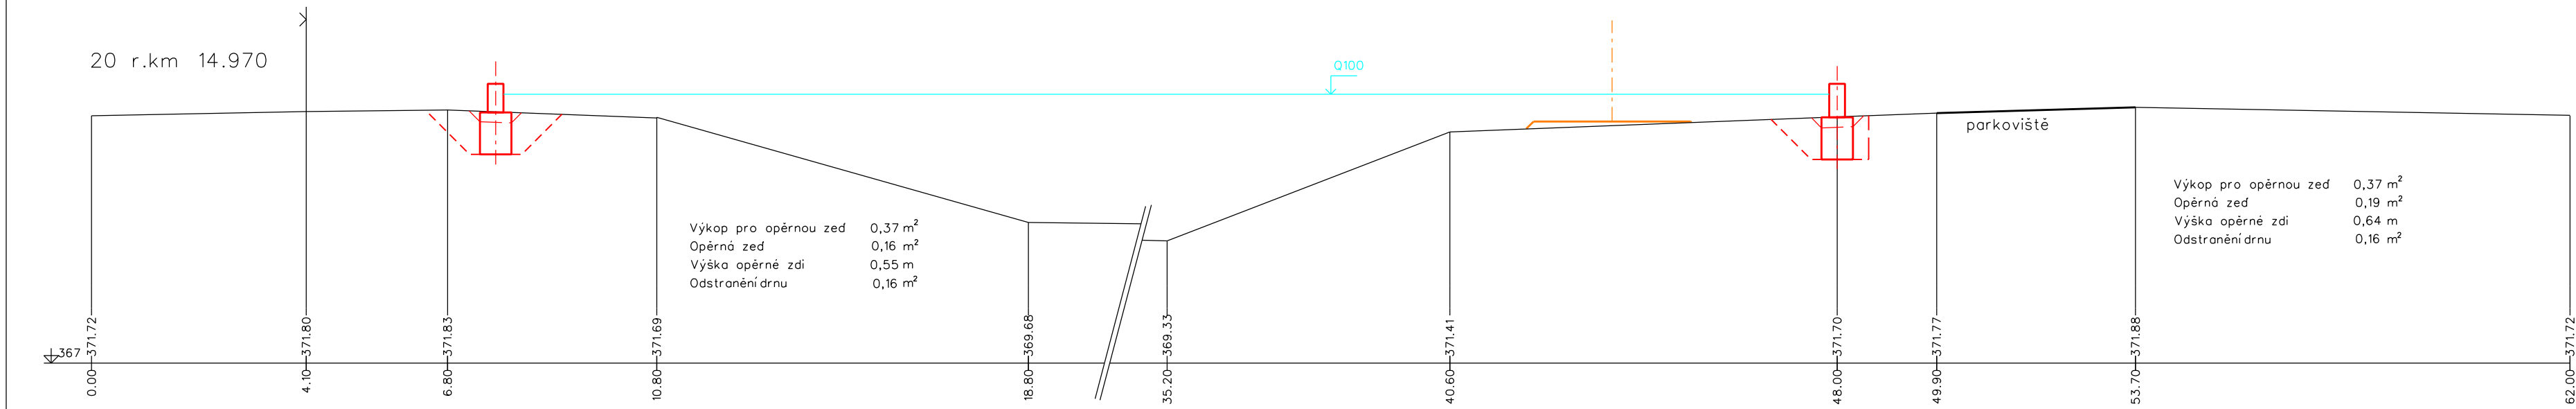


VÝŠKOVÝ SYSTÉM: Bav							
Vypracoval Opluštilová Alena	Zodpov.přijemant Ing. Skácel Miroslav	Hl.ing. projektu Ing. Lepař Rostislav	Vedoucí střediska Ing. Vaculín František		AgPOL s.r.o. Jungmannova 153/12 779 00 Olomouc Česká republika		
Místo stavby k.ú. Rožnov pod Radhoštěm	Kraj Zlínský		Počet formátů 8 A4				
Investor Povodí Moravy, s.p.	Protipovodňová opatření na Rožnovské Bečvě v km 13,995 - 15,170		Datum říjen 2010				
Alce - objekt			Stupeň DSP				
			Zakázkové číslo 2301				
			Archivní číslo MAR10				
			Číslo výkresu F.5.4				
Příloha	Příčné řezy č. 20 - 24		1:100				